



Bild 33



Bild 38



Bild 63



Bild 39



Bild 40



Bild 41



Bild 42



Bild 43



Bild 34



Bild 35



Bild 36



Bild 37

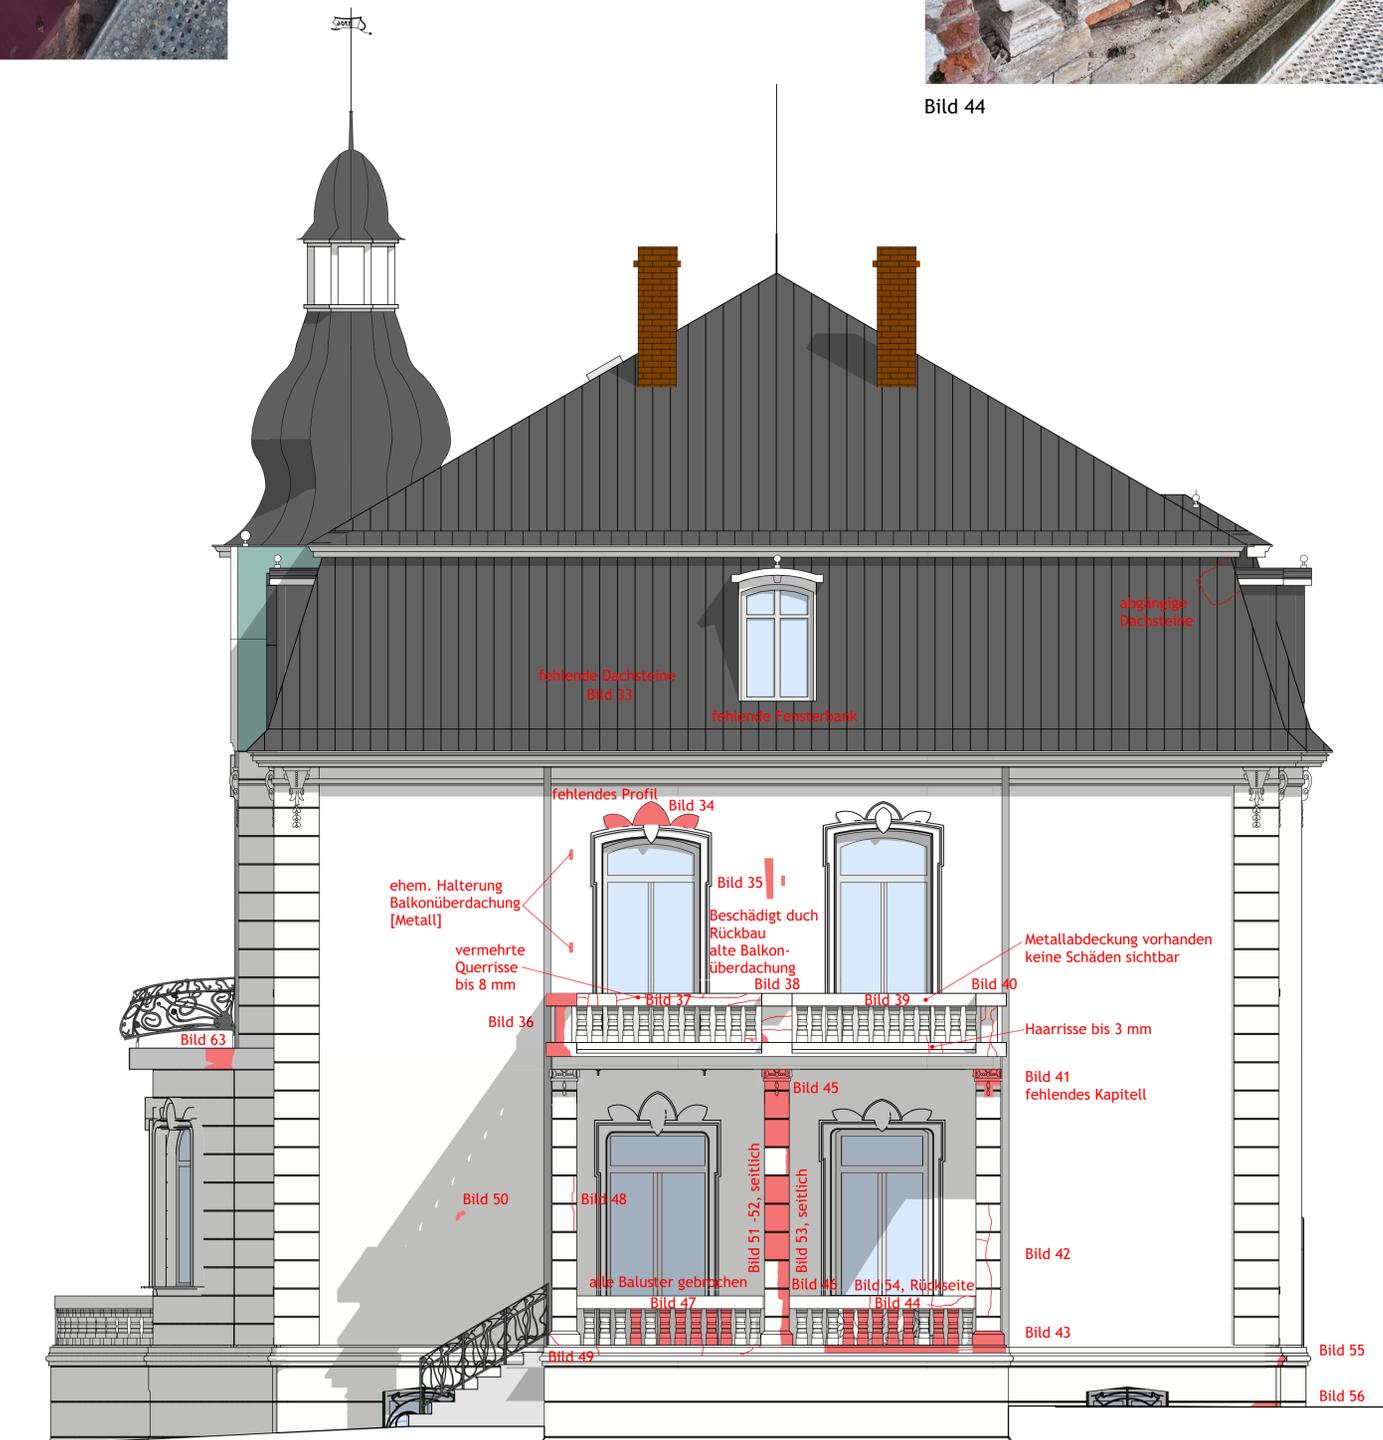


Bild 45



Bild 46



Bild 47



Bild 48



Bild 49



Bild 50



Bild 51



Bild 52



Bild 53



Bild 54



Bild 55



Bild 56



WeppelerJungermann
ARCHITEKTUR- & INGENIEURBÜRO

PLAN:
Schadenskartierung - Ansicht Süden

BAUVORHABEN:
Neugestaltung und Sanierung des Gesamtkomplexes "Villa Raab"
Sanierung Villa Raab - 1. Bauabschnitt
Altenburger Straße 60
36304 Alsfeld

BAUHERR:
Tanja und Ralf Bohn
Am Frauenberg 4
36304 Alsfeld

ARCHITEKT:
WeppelerJungermann GmbH
Architektur- und Ingenieurbüro
Altenburger Straße 16
36304 Alsfeld
Fon: 06631/7764088 www.weppelerjungermann.de

UNTERSCHRIFT ARCHITEKT:

UNTERSCHRIFT BAUHERR:

Datum:

Datum:

ZEICH - NR:
082-2014-S03

GEZ.:
KR

MASSSTAB:
1:50

DATUM:
16.01.2016

VORABZUG